

Mestská časť Bratislava – Vrakuňa

Šíravská 7, 821 07 Bratislava

Váš list č./doručení dňa
07.12.2022, 01.03.2023
13.04.2023

Naše číslo
Oz/4039/12155/2022/SÚ/JF
3827/8956/2023

Vybavuje/linka
Ing. Figurová/40204820

Bratislava
17.10.2023

v e r e j n á v y h l á š k a

Vec : **líniová stavba „FTTH BA Vrakuňa 2 IBV Jazmínová“, v Bratislave, na uliciach, Magnóliová, Irisová a Maková, na pozemkoch registra C KN parcelné č. 3223/71, /72, /73, /138, /147, /156, 3441/6, /11, /12, /13, 3444/17, 3449/6, /10, /12, /15, kat. územie Vrakuňa -**

oznámenie o začatí územného konania

Stavebník – **Slovak Telekom, a.s., Bajkalská 28, 817 62 Bratislava**, IČO 35 763 469, v zastúpení spoločnosťou elkatel s.r.o., Račianska 96, 831 02 Bratislava, IČO 52 114 716, podal dňa 07.12.2022 návrh na vydanie územného rozhodnutia na líniovú stavbu : „FTTH BA Vrakuňa 2IV Jazmínová“, v Bratislave, na uliciach Magnóliová, Irisová a Maková, na pozemkoch registra C KN parcelné č. 3223/71, /72, /73, /138, /147, /156, 3441/6, /11, /12, /13, 3444/17, 3449/6, /10, /12, /15, kat. územie Vrakuňa, doplnený v dňoch 01.03. a 13.04.2023 o chýbajúce doklady.

Dňom podania návrhu bolo začaté územné konanie.

Mestská časť Bratislava - Vrakuňa ako príslušný stavebný úrad I. stupňa (ďalej len „stavebný úrad“) podľa § 117 zákona č.50/1976 Zb. o územnom plánovaní a stavebnom poriadku (ďalej len „stavebný zákon“) v znení neskorších predpisov a v súlade so Štatútom hlavného mesta SR Bratislavy,

o z n a m u j e

podľa § 36 ods.4 stavebného zákona známym účastníkom konania a dotknutým orgánom, že dňom podania žiadosti bolo v súlade s § 35 ods.1 stavebného zákona začaté územné konanie na vyššie uvedenú stavbu. Vzhľadom na skutočnosť, že pre územie je spracovaná územnoplánovacia dokumentácia, na základe ktorej možno posúdiť návrh na vydanie územného rozhodnutia, stavebný úrad podľa § 36 ods.2 upúšťa od ústneho pojednávania a

určuje účastníkom konania lehotu 7 pracovných dní

odo dňa doručenia tohto oznámenia **na uplatnenie námietok a pripomienok.**

Na neskoršie podané námietky sa neprihliadne.

V zmysle § 36 ods. 3 stavebného zákona dotknuté orgány oznámia svoje stanoviská v rovnakej lehote, v ktorej môžu uplatniť svoje pripomienky a námietky účastníci územného konania. Ak niektorý z orgánov potrebuje na riadne posúdenie návrhu dlhší čas, stavebný úrad na jeho žiadosť určenú lehotu pred jej uplynutím, primerane predĺži.

Ak dotknutý orgán neoznámia v určenej alebo predĺženej lehote svoje stanovisko k navrhovanej stavbe, má sa za to, že so stavbou z hľadiska ním sledovaných záujmov súhlasí.

| | | | |
|------------------------|--|------------------------------------|---|
| TELEFÓN 02/40204811 | BANKOVÉ SPOJENIE : VÚB Bratislava č. účtu : SK30 0200 0000 0000 0442 4062 | IČO : 00603295 DIČ : 2020840118 | web: www.bratislava-vrakuna.sk e-mail : podatelna@vrakuna.sk |
|------------------------|--|------------------------------------|---|

Stavebný úrad, podľa § 37 ods. 3 stavebného zákona, neprihliada na námietky a pripomienky, ktoré sú v rozpore so schválenou územnoplánovacou dokumentáciou.

Stavebný úrad upozorňuje, že podľa § 42 ods.5 stavebného zákona, v odvolacom konaní sa neprihliada na námietky a pripomienky, ktoré neboli uplatnené v prvostupňovom konaní v určenej lehote, hoci uplatnené mohli byť.

Podľa § 36 ods.4 stavebného zákona začatie územného konania o umiestnení liniovej stavby oznámi stavebný úrad účastníkom konania verejnou vyhláškou.

Podľa § 26 ods.2 zákona č. 71/1967 Zb. o správnom konaní (správny poriadok) v znení neskorších predpisov doručenie verejnou vyhláškou sa vykoná tak, že sa písomnosť vyvesí po dobu 15 dní na úradnej tabuli správneho orgánu. Posledný deň tejto lehoty je dňom doručenia.

Do podkladov konania možno nahliadnuť na stavebnom úrade Mestskej časti Bratislava - Vrakuňa na Šíravskej ul.č.7, Bratislava, 1.posch., č. dv. 211, v stránkové dni : pondelok : 8,00 – 11,30 a 13,30 - 16,30 hod. a streda : 8,00 – 11,30 a 13,30 - 16,30 hod.

Ak sa niektorý z účastníkov konania nechá zastupovať, predloží jeho zástupca plnú moc s podpisom toho účastníka konania, ktorý sa nechá zastupovať.

JUDr. Ing. Martin K u r u c
s t a r o s t a

Príloha : Projektovaná trasa na KM

Doručuje sa účastníkom konania verejnou vyhláškou :

1. Slovak Telekom, a.s., Bajkalská 28, 817 62 Bratislava, v zastúpení spoločnosťou elkatel s.r.o., Račianska 96, 831 02 Bratislava – stavebník
2. JUDr. Dag Vaškor, Lónyiová 10, 851 10 Bratislava
3. Hlavné mesto SR Bratislava, Primaciálne námestie 1, 814 99 Bratislava

Doručuje sa dotknutým orgánom jednotlivo :

1. Hlavné mesto SR Bratislava, OUIČ, Primaciálne námestie 1, 814 99 Bratislava
2. Magistrát hl. m. SR Bratislavy, Oddelenie sieťovej infraštruktúry, Primaciálne námestie 1, 814 99 Bratislava
3. Okresný úrad Bratislava, Odbor starostlivosti o ŽP, OH, Tomášikova 46, 832 05 Bratislava
4. Okresný úrad Bratislava, Odbor starostlivosti o ŽP, OPK, Tomášikova 46, 832 05 Bratislava
5. Okresný úrad Bratislava, Odbor CD a PK, Tomášikova 46, 832 05 Bratislava
6. Okresný úrad Bratislava, Pozemkový a lesný odbor, Tomášikova 46, 832 05 Bratislava
7. Okresný úrad Bratislava, Odbor starostlivosti o ŽP, ŠVS, Tomášikova 46, 832 05 Bratislava
8. Hasičský a záchranný útvar hl. m. SR Bratislavy, Radlinského 6, 811 07 Bratislava
9. Krajský pamiatkový úrad Bratislava, Leškova 17, 811 04 Bratislava
10. Dopravný podnik Bratislava, a.s., Olejkárska 1, 814 512 Bratislava
11. Hydromelióracie, š.p., Vrakunská 29, 825 63 Bratislava
12. Bratislavská vodárenská spoločnosť, a.s., Prešovská 48, 826 46 Bratislava
13. Západoslovenská distribučná, a.s., Čulenova 6, 816 47 Bratislava
14. SPP – distribúcia, a.s., Mlynské nivy 44/b, 825 11 Bratislava
15. UPC Broadband Slovakia, s.r.o., Ševčenkova 36, 851 01 Bratislava

Doručuje sa na vedomie :

1. Slovak Telekom, a.s., Bajkalská 28, 817 62 Bratislava, v zastúpení spoločnosťou elkatel s.r.o., Račianska 96, 831 02 Bratislava – stavebník
2. JUDr. Dag Vaškor, Lónyiová 10, 851 10 Bratislava
3. Mestská časť Bratislava - Vrakuňa, Šíravská 7, 821 07 Bratislava - so žiadosťou o zverejnenie na úradnej tabuli a webovej stránke a následné vrátenie tunajšiemu stavebnému úradu

Potvrdenie dátumu vyvesenia a zvesenia verejnej vyhlášky

Dátum vyvesenia:

Dátum zvesenia:


pečiatka, podpis

pečiatka, podpis

Co : Mestská časť Bratislava - Vrakuňa, Šíravská 7, Bratislava (k spisu)

FTTH BA VRAKUŇA 2 IBV Jazmínová

N.1
1:1000

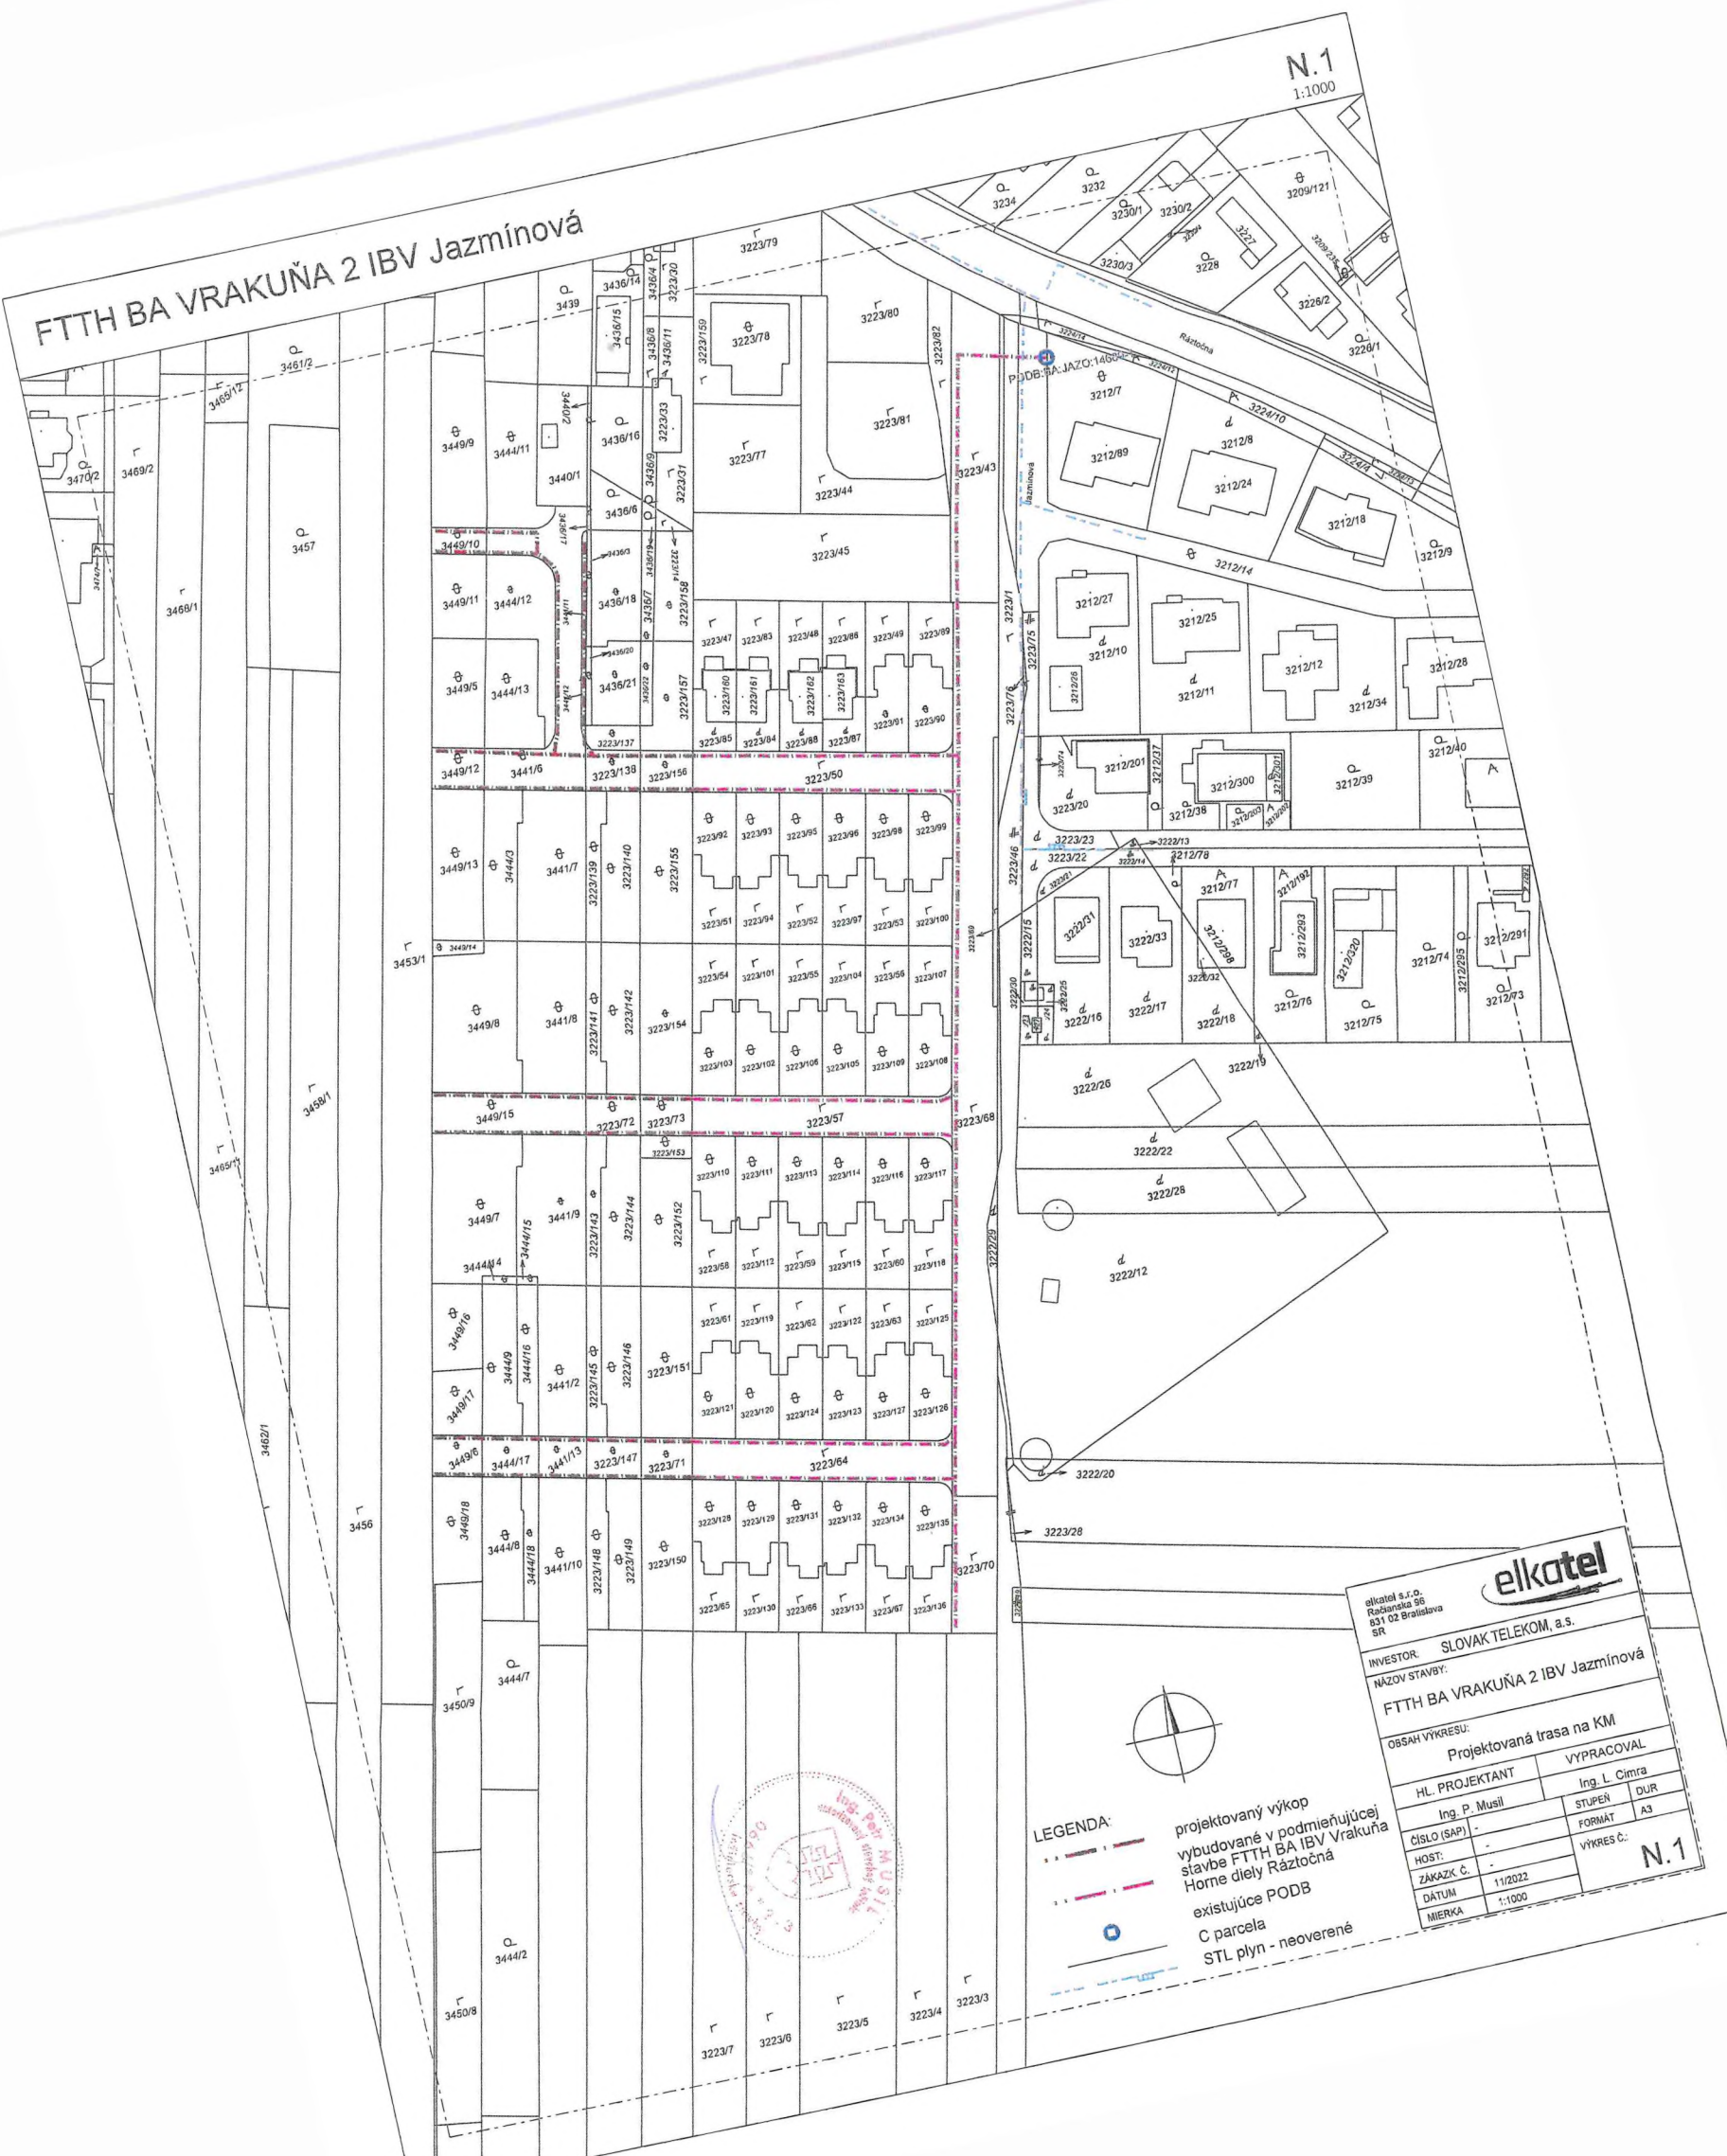

LEGENDA:

- projektovaný výkop
- vybudované v podmienajúcej stavbe FTTH BA IBV Vrakúňa Home diely Ráztočná
- existujúce POdB
- C parcela
- STL plyn - neoverené



elkatel s.r.o.
Rastislavská 96
031 02 Bratislava
SR

INVESTOR: SLOVAK TELEKOM, a.s.

NÁZOV STAVBY:
FTTH BA VRAKUŇA 2 IBV Jazmínová

OBSAH VÝKRESU:
Projektovaná trasa na KM

| | | | |
|----------------|---------------|------------|---------------|
| HL. PROJEKTANT | Ing. P. Musil | VYPRACOVAL | Ing. L. Cimra |
| ČÍSLO (SAP) | - | STUPEN | DUR |
| HOST: | - | FORMAT | A3 |
| ZAKAZK. Č. | - | VÝKRES Č. | N.1 |
| DÁTUM | 11/2022 | | |
| MIERKA | 1:1000 | | |