


## PRACOVNÉ MIESTO V OBCI

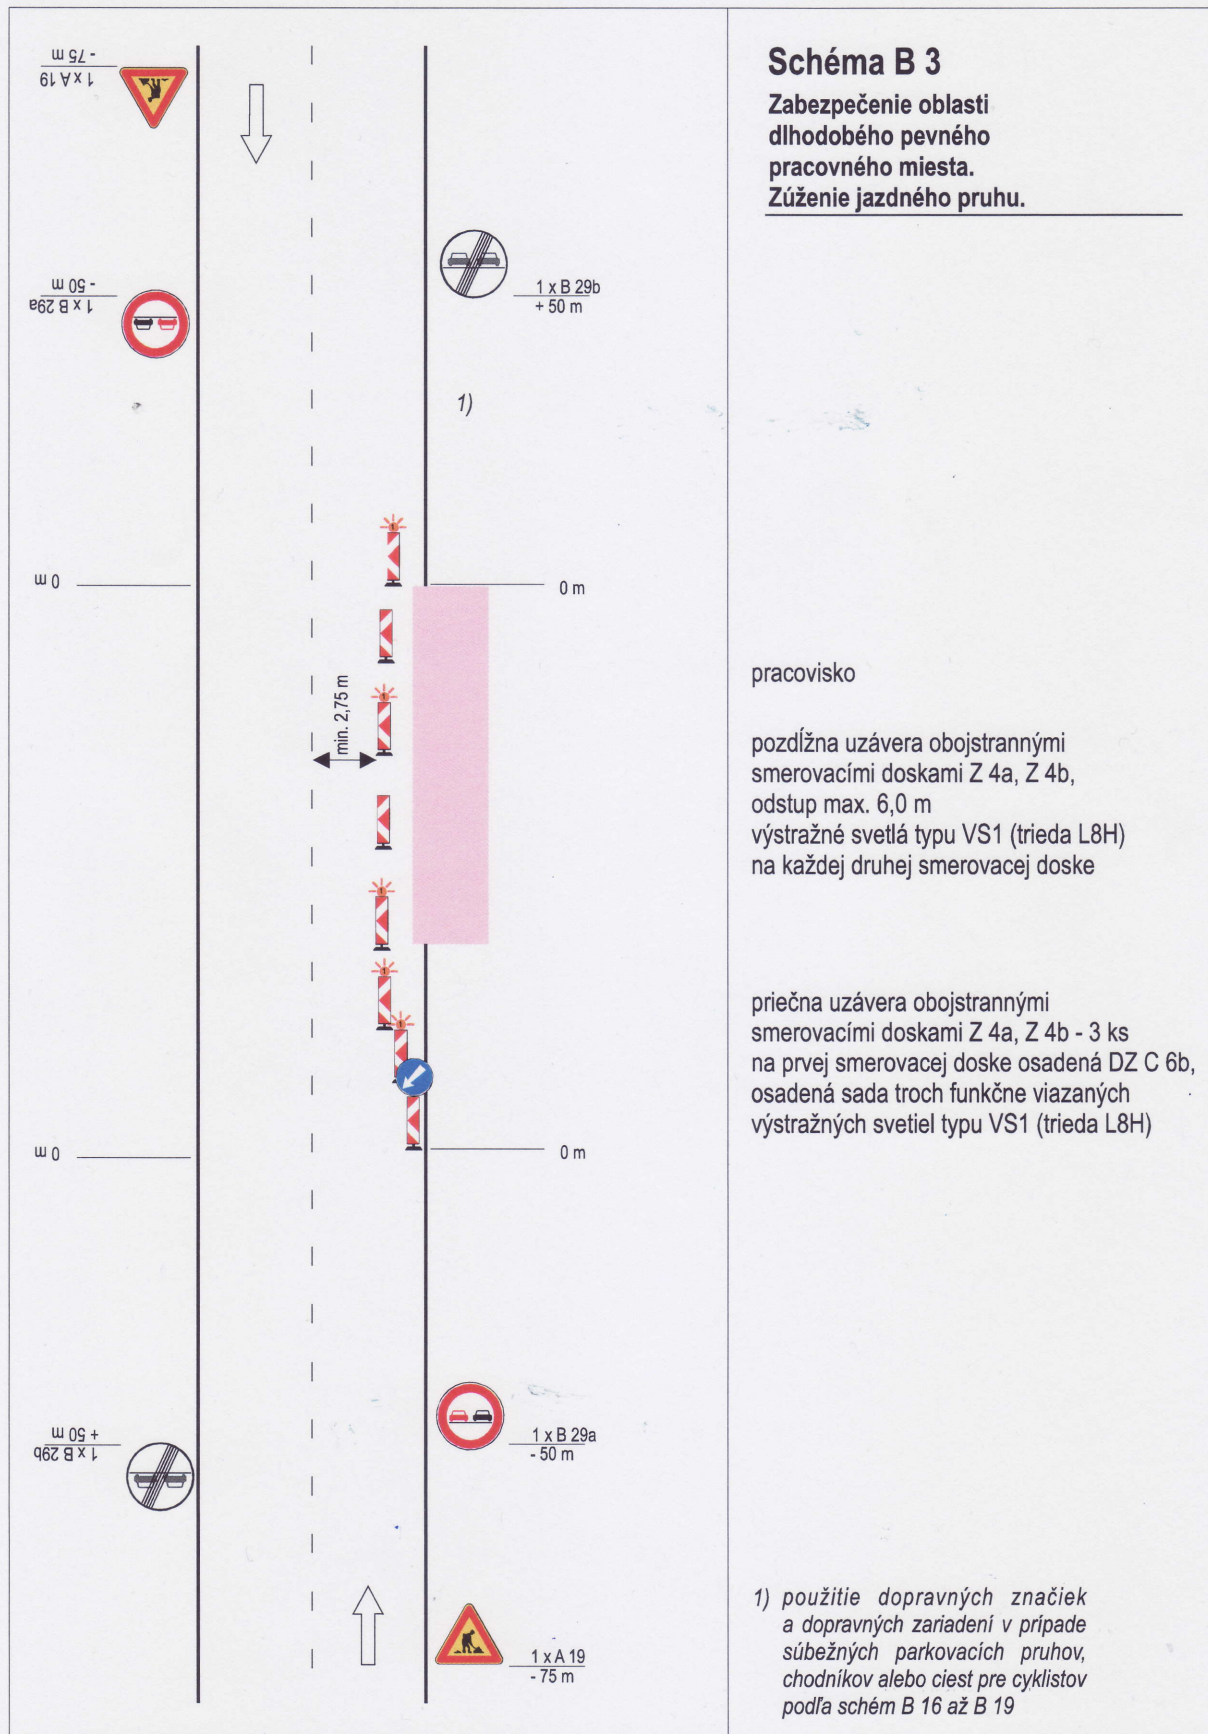

Prenosné zvislé dopravné značky sú základného rozmeru, trieda retroreflexie RA2 podľa STN EN 12899-1. Červené a biele pruhy na smerovacích doskách, na zábranách na označenie uzávěrky a na vodičiacich tabuliach sú z retroreflexnej fólie triedy RA2 podľa STN EN 12899-1.